


VUE D'ENSEMBLE

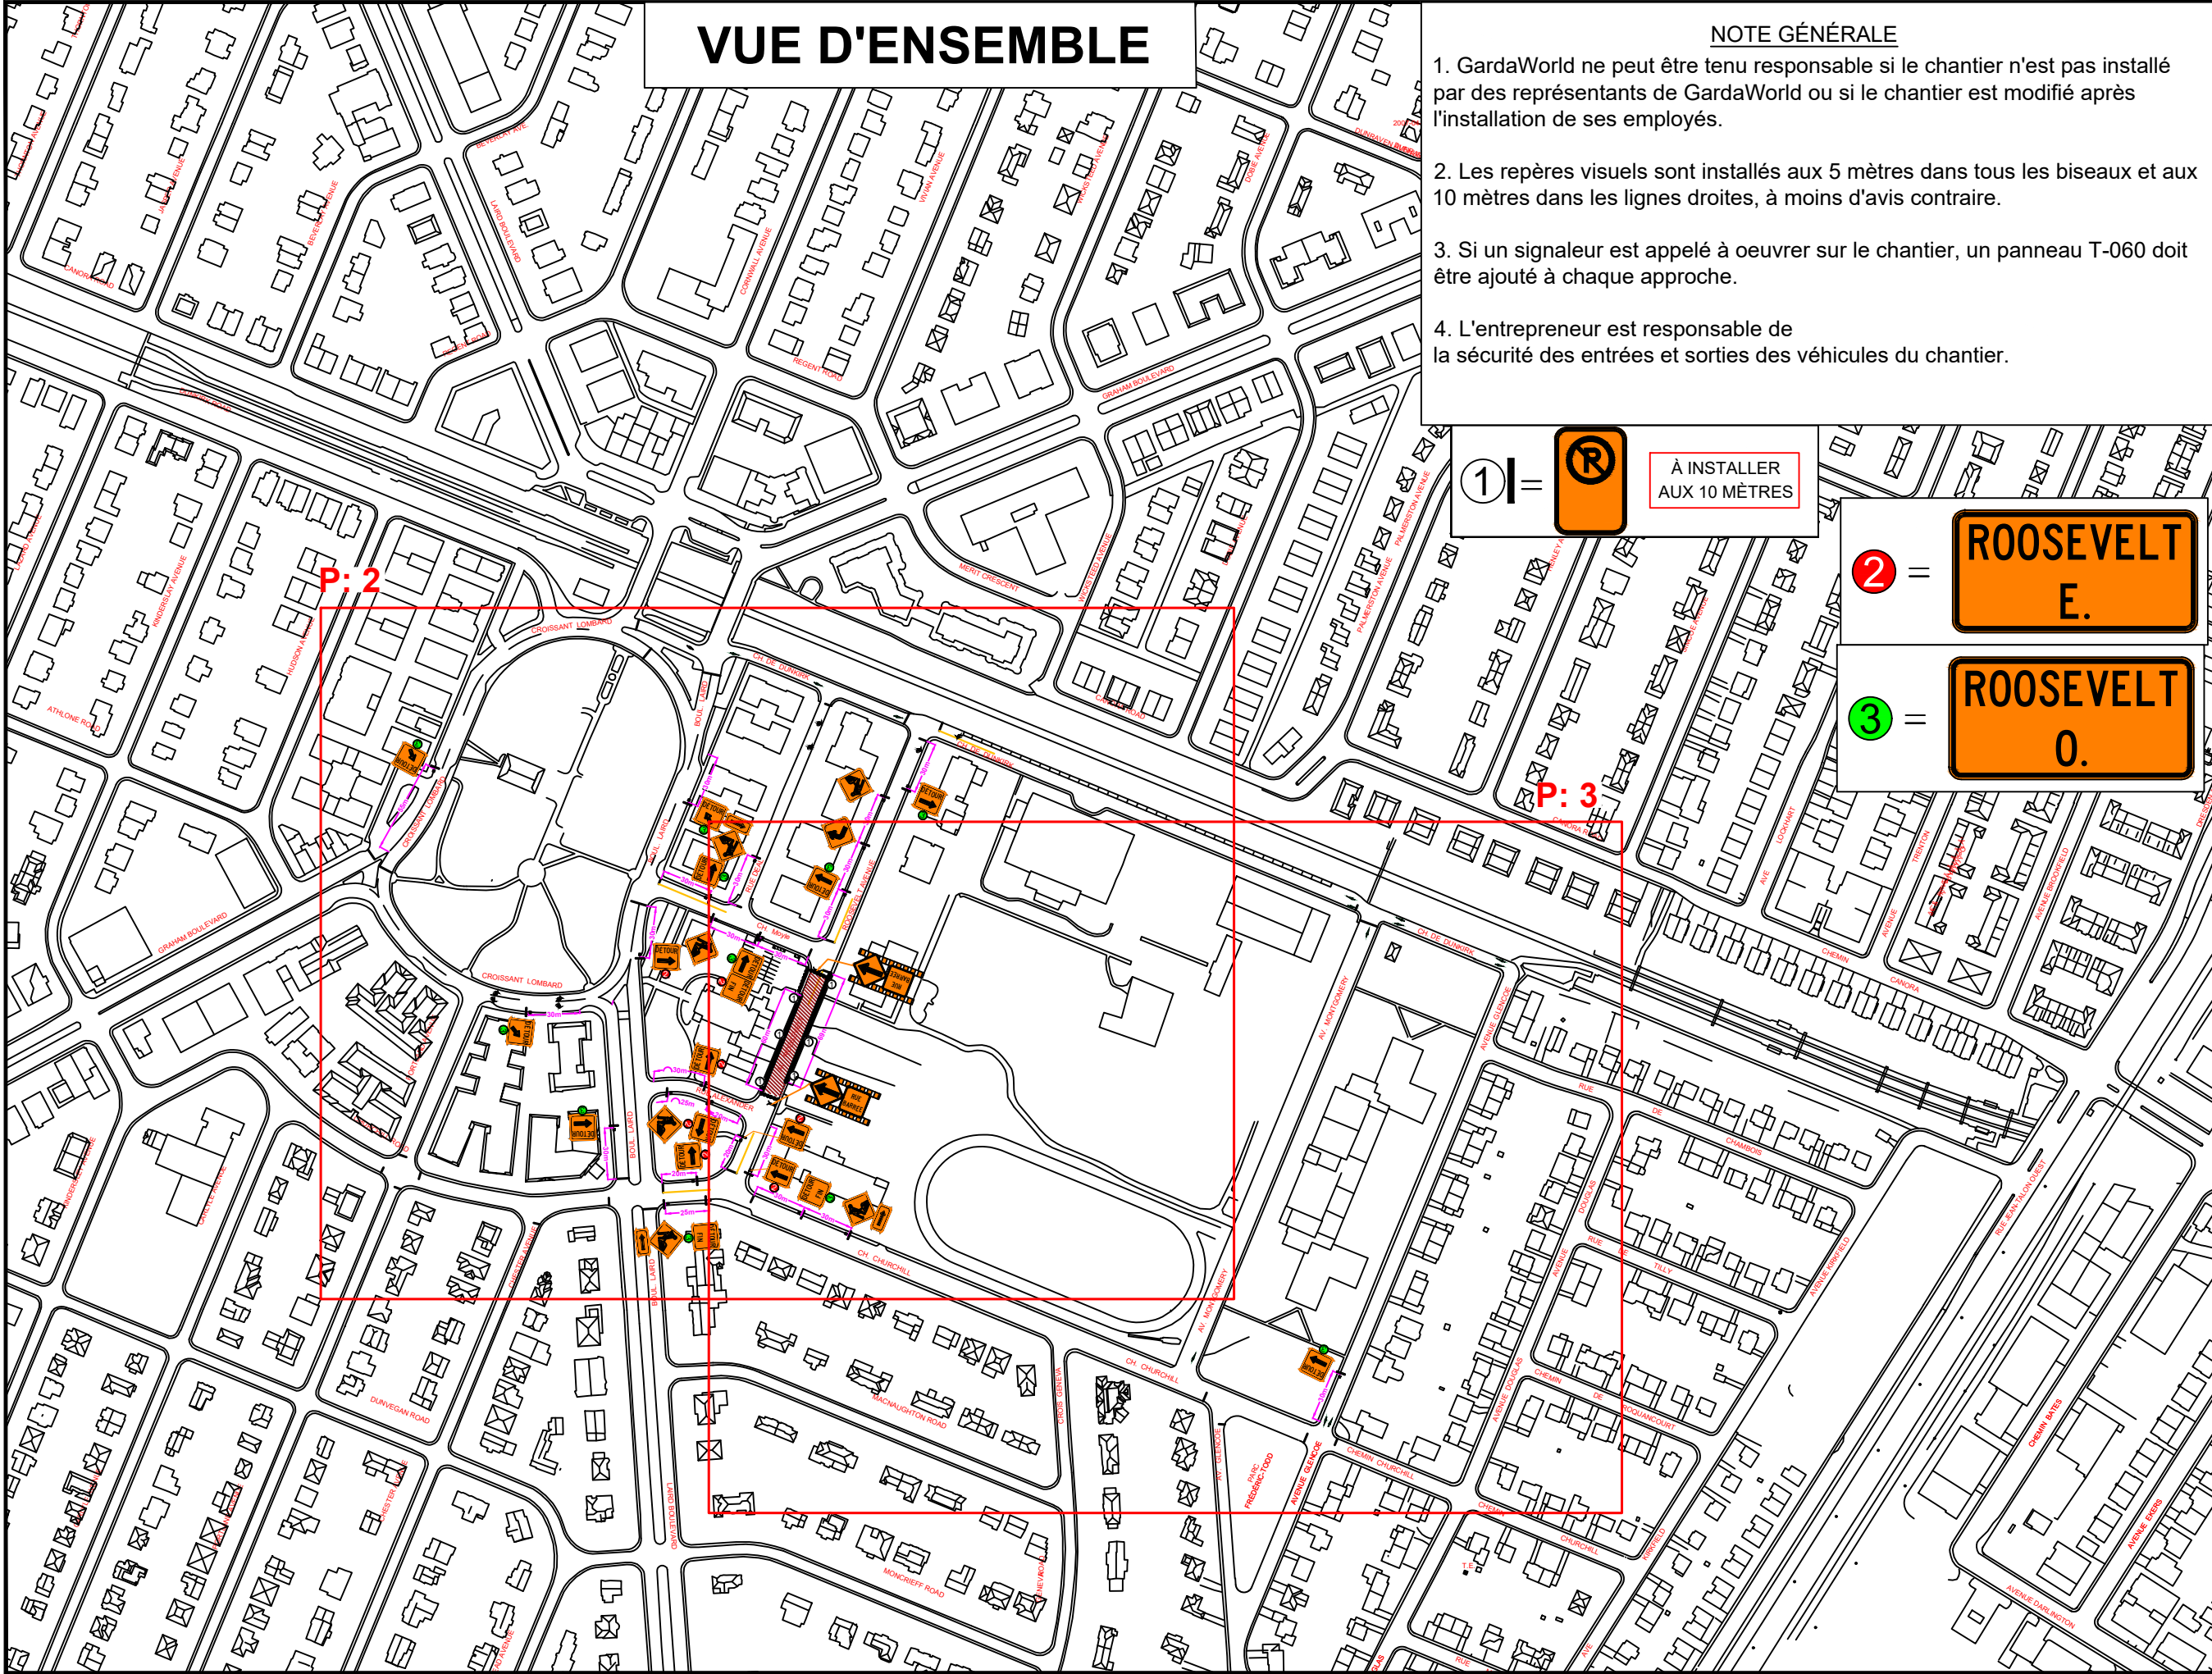

NOTE GÉNÉRALE

- GardaWorld ne peut être tenu responsable si le chantier n'est pas installé par des représentants de GardaWorld ou si le chantier est modifié après l'installation de ses employés.
- Les repères visuels sont installés aux 5 mètres dans tous les biseaux et aux 10 mètres dans les lignes droites, à moins d'avis contraire.
- Si un signaleur est appelé à oeuvrer sur le chantier, un panneau T-060 doit être ajouté à chaque approche.
- L'entrepreneur est responsable de la sécurité des entrées et sorties des véhicules du chantier.

1 =  À INSTALLER AUX 10 MÈTRES

2 = 

3 = 



LEGENDE

SYMBOLE	DESCRIPTION
	ZONE DE TRAVAUX
	TB1
	TB2
	PANNEAU AMOVIBLE
	PANNEAU PLANTÉ
	T-RV-3
	TRV7
	TRV10
	GLISSIÈRE EN BÉTON
	ATTÉNUATEUR D'IMPACT À MASQUER
-	-
-	-

PANNEAUX	
DIMENSION :	600 x 600 mm Ville
REVISIONS	
0,2026-09-03	PLAN POUR INSTALLATION KER
---	---
---	---
---	---
---	---
---	---

CLIENT : L.A. HÉBERT

 **L.A. HÉBERT**

CONTACT : LILY ROSE BRUNET
TEL : 438 341-3853

CRITERES DE CONCEPTION
TCLDU 007 (ADAPTÉ)
30 Km/h

ÉQUIPE TECHNIQUE DESSINÉ PAR : Stéphane Riendeau	SCEAU  2026-09-10
PRÉPARÉ PAR : KARL ESPINOZA-RIVIÈRE, ING.	

Licence RBQ: 5711-6196-01

GARDAWORLD

11455 rue Ontario Est
Montréal-Est, QC
H1B 5J3
Tel: 514 648-0553

NOM DU PROJET :
CENTRE SPORTIF ET COMMUNAUTAIRE
VMR GEYSER-AXOR- (AV. ROOSEVELT)
VILLE DE MOUNT-ROYAL
RÉFÉRENCE PROJET : M2607-008

DESCRIPTION :
FERMETURE DE LA RUE ROOSEVELT ENTRE
MOYLE ET ALEXANDER

CHARGÉ DE PROJET GARDAWORLD NOM : YVES LEROUX	
TÉL : 438 356-4194	
ÉCHELLE : AUCUNE NUMÉRO : 2026M2607008P1	



LÉGENDE

SYMBÔLE	DESCRIPTION
	ZONE DE TRAVAUX
	TB1
	TB2
	PANNEAU AMOVIBLE
	PANNEAU PLANTÉ
	T-RV-3
	TRV7
	TRV10
	GLISSIÈRE EN BÉTON
	ATTÉNUATEUR D'IMPACT
	À MASQUER
-	-
-	-

PANNEAUX

DIMENSION : 600 x 600 mm Ville

REVISIONS

DATE	DESCRIPTION	REVISÉ
0,2026-09-03	PLAN POUR INSTALLATION	KER
---	---	---
---	---	---
---	---	---
---	---	---
---	---	---

CLIENT : L.A. HÉBERT

L.A. HÉBERT

CONTACT : LILY ROSE BRUNET
TEL : 438 341-3853

CRITÈRES DE CONCEPTION
TCLDU 007 (ADAPTÉ)
30 Km/h

ÉQUIPE TECHNIQUE
DESSINÉ PAR :
Stéphane Riendeau

SCEAU

PRÉPARÉ PAR :
KARL
ESPINOZA-RIVIÈRE, ING.

Licence RBQ: 5711-6196-01

GARDAWORLD
11455 rue Ontario Est
Montréal-Est, QC
H1B 5J3
Tel: 514 648-0553

NOM DU PROJET :
CENTRE SPORTIF ET COMMUNAUTAIRE
VMR GEYSER-AXOR- (AV. ROOSEVELT)
VILLE DE MOUNT-ROYAL
RÉFÉRENCE PROJET : M2607-008

DESCRIPTION :
FERMETURE DE LA RUE ROOSEVELT ENTRE
MOYLE ET ALEXANDER

CHARGÉ DE PROJET GARDAWORLD
NOM : YVES LEROUX


TÉL : 438 356-4194

ÉCHELLE : AUCUNE

NUMÉRO : 2026M2607008P1

2

3

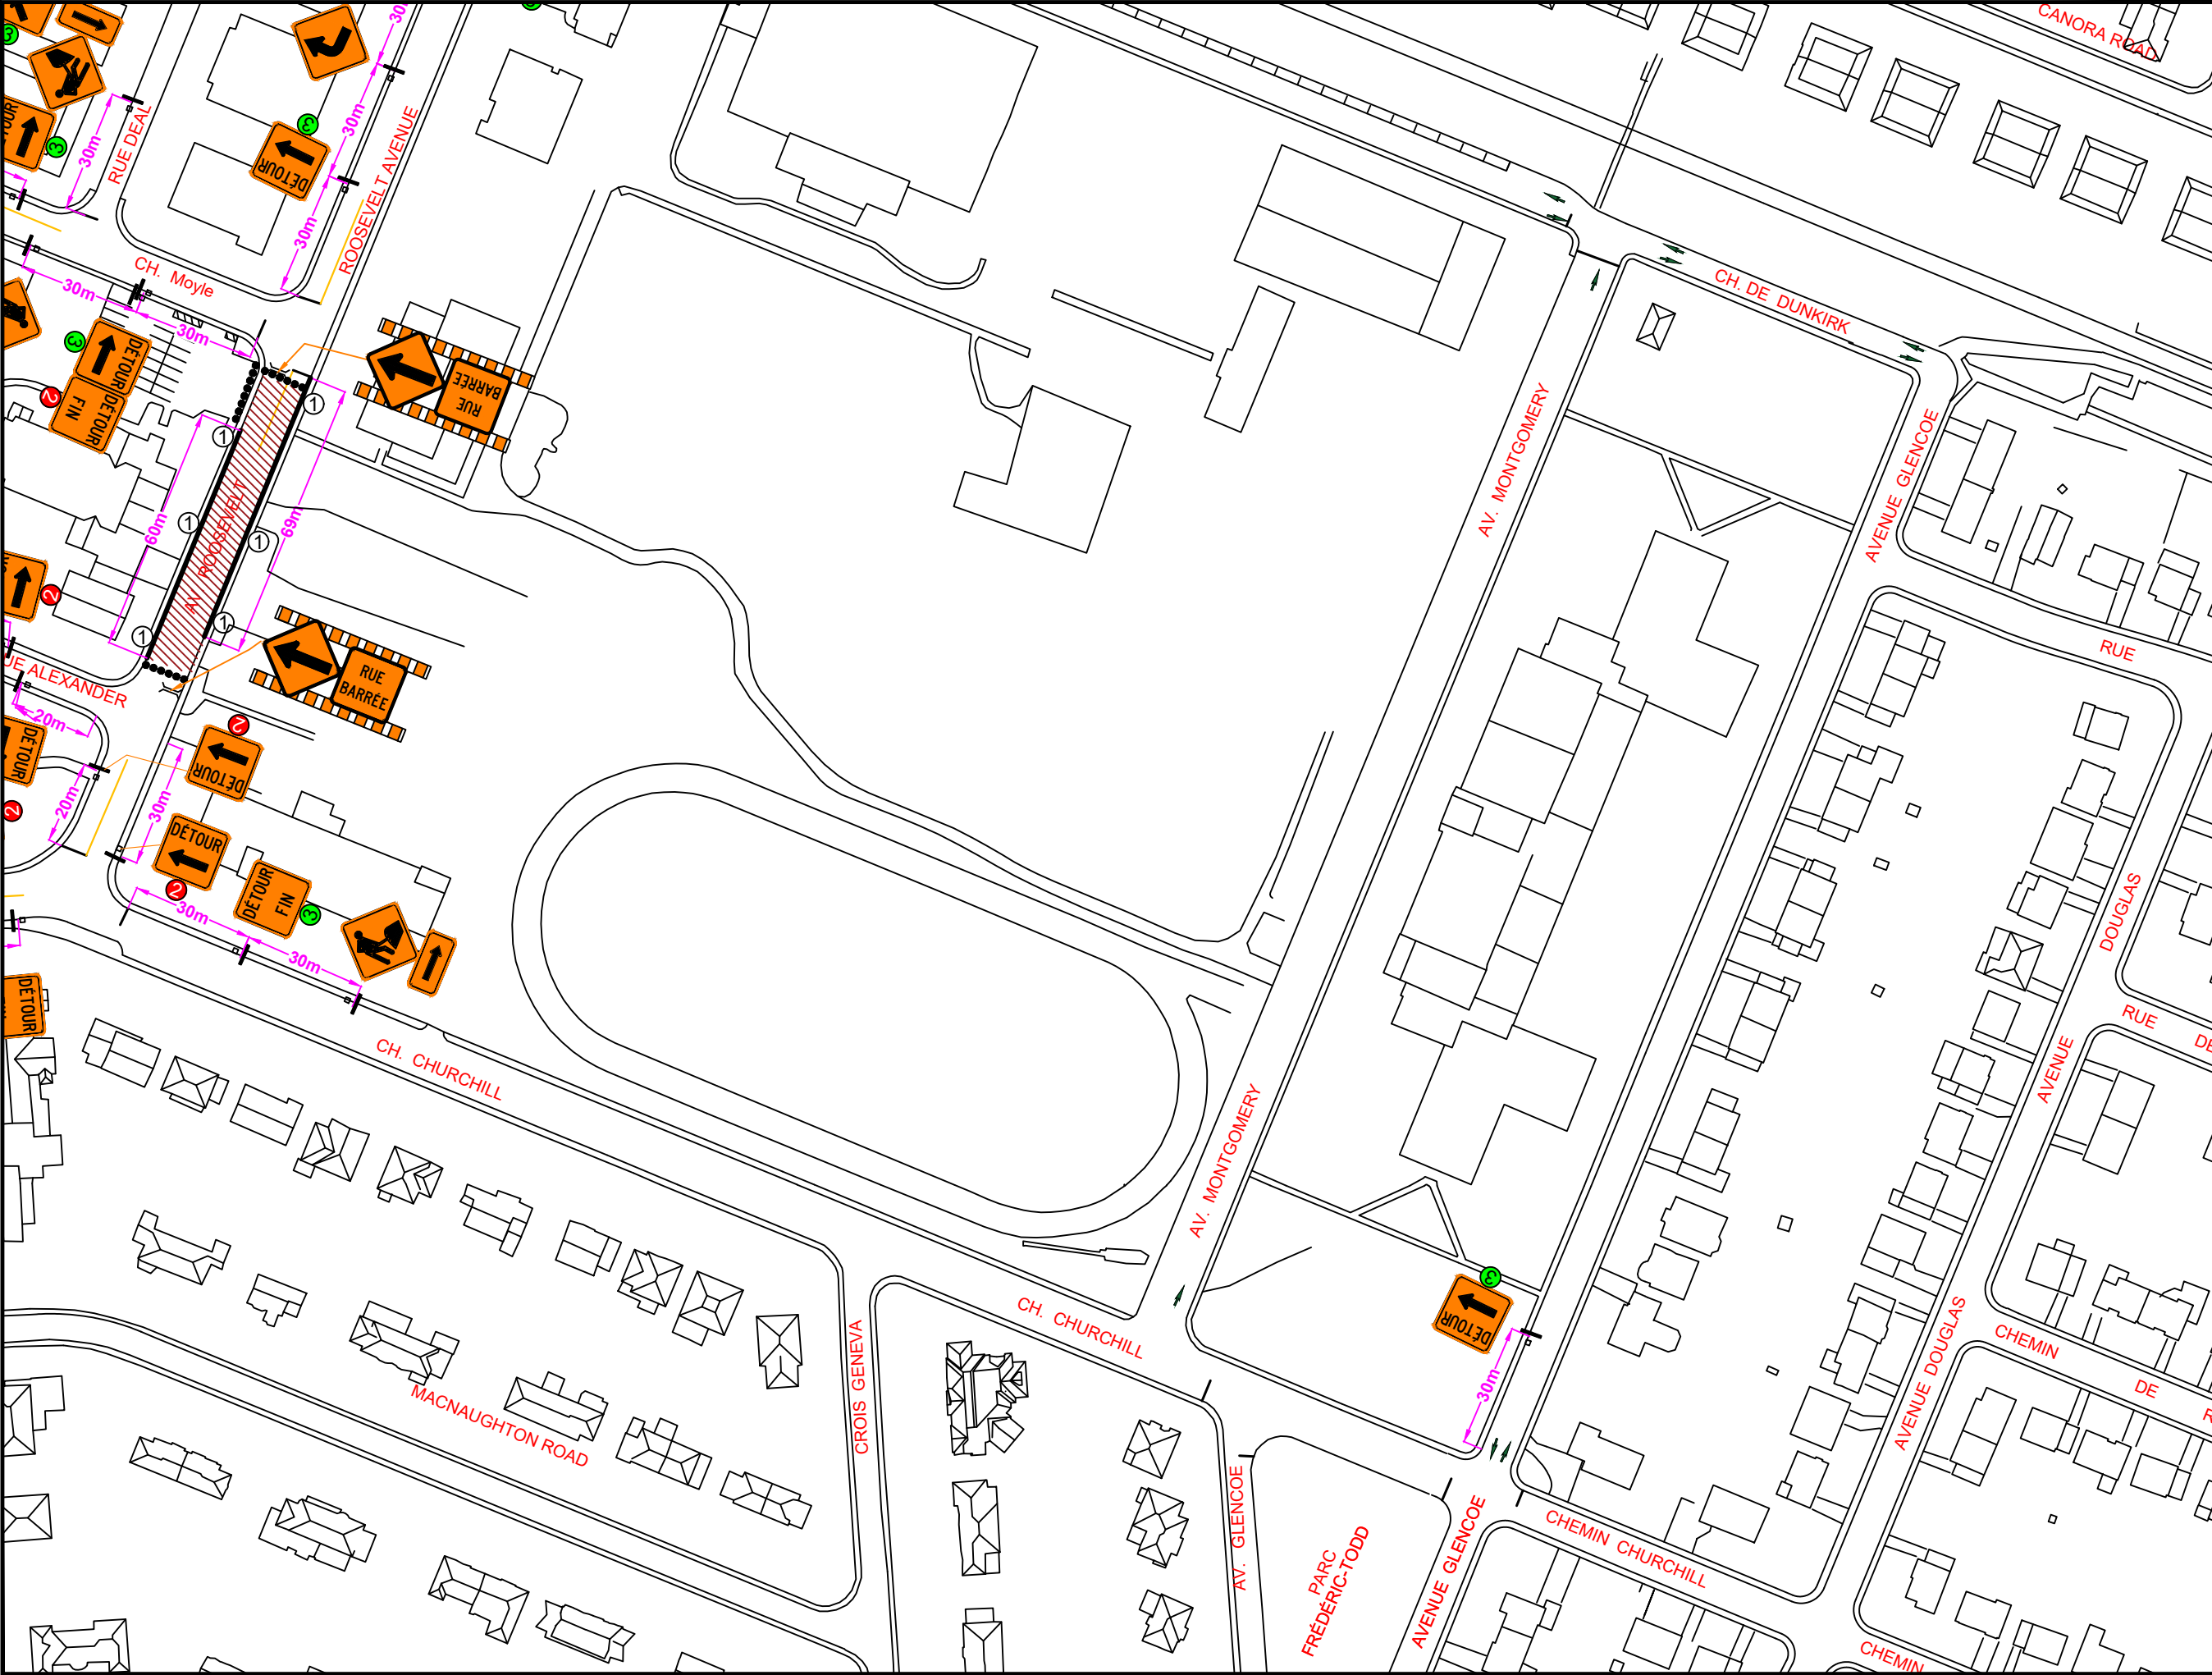

LÉGENDE

SYMBÔLE	DESCRIPTION
	ZONE DE TRAVAUX
	TB1
	TB2
	PANNEAU AMOVIBLE
	PANNEAU PLANTÉ
	T-RV-3
	TRV7
	TRV10
	GLISSIÈRE EN BÉTON
	ATTÉNUATEUR D'IMPACT À MASQUER
	PANNEAUX
DIMENSION : 600 x 600 mm Ville	
REVISIONS	
0,2026-09-03	PLAN POUR INSTALLATIONKER
CLIENT : L.A. HÉBERT	
CONTACT : LILY ROSE BRUNET TEL : 438 341-3853	
CRITÈRES DE CONCEPTION TCLDU 007 (ADAPTÉ) 30 Km/h	
ÉQUIPE TECHNIQUE DESSINÉ PAR : Stéphane Riendeau	SCEAU
PRÉPARÉ PAR : KARL ESPINOZA-RIVIÈRE, ING.	
Licence RBQ: 5711-6196-01	
11455 rue Ontario Est Montréal-Est, QC H1B 5J3 Tel: 514 648-0553	
NOM DU PROJET : CENTRE SPORTIF ET COMMUNAUTAIRE VMR GEYSER-AXOR- (AV. ROOSEVELT) VILLE DE MOUNT-ROYAL	
RÉFÉRENCE PROJET : M2607-008	
DESCRIPTION : FERMETURE DE LA RUE ROOSEVELT ENTRE MOYLE ET ALEXANDER	
CHARGÉ DE PROJET GARDAWORLD NOM : YVES LEROUX	
TÉL : 438 356-4194	
ÉCHELLE :	AUCUNE
NUMÉRO :	2026M2607008P1

3

3